


Mehrspartenhauseinführung - Gebäude mit Keller -

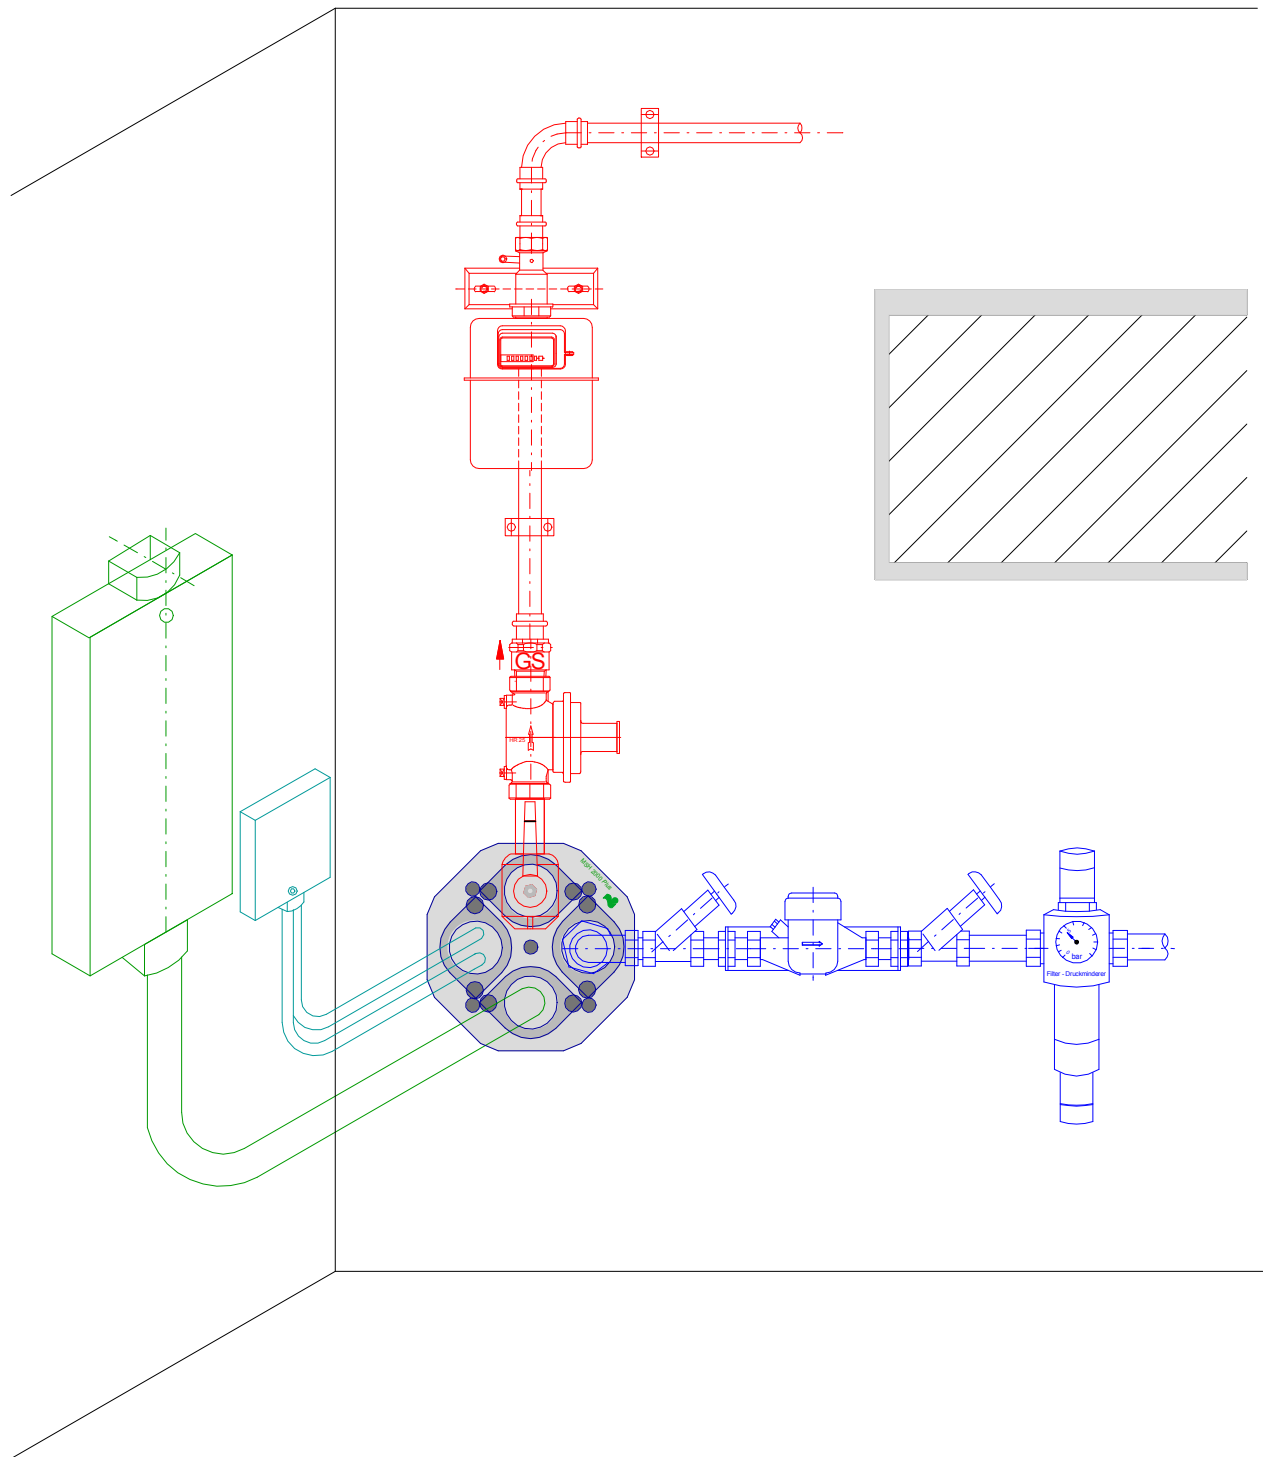

HINWEIS: Die Anordnung der Installationsplätze kann nach Rücksprache mit der Energie- und Wasserversorgung Hamm GmbH auch anders erfolgen.

unmaßstäbliche Skizze

